







SEZIONE A-A' SCALA 1:100

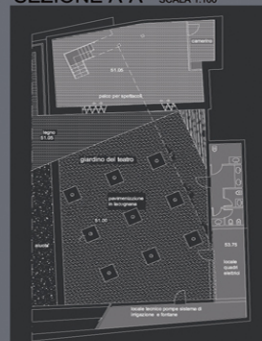


LOCALI TECNICI E SERVIZI SCALA 1:200



INGRESSO DAL GIARDINO DELL'ACQUA

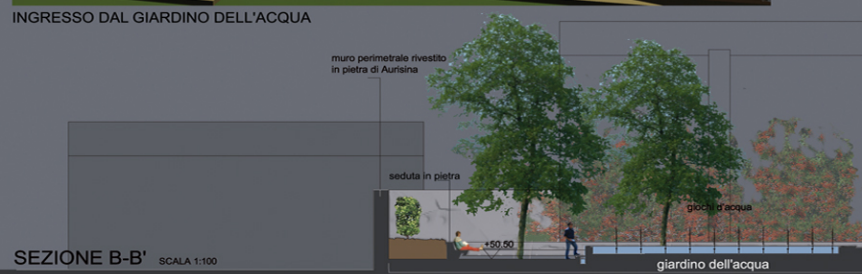

SEZIONE B-B' SCALA 1:100

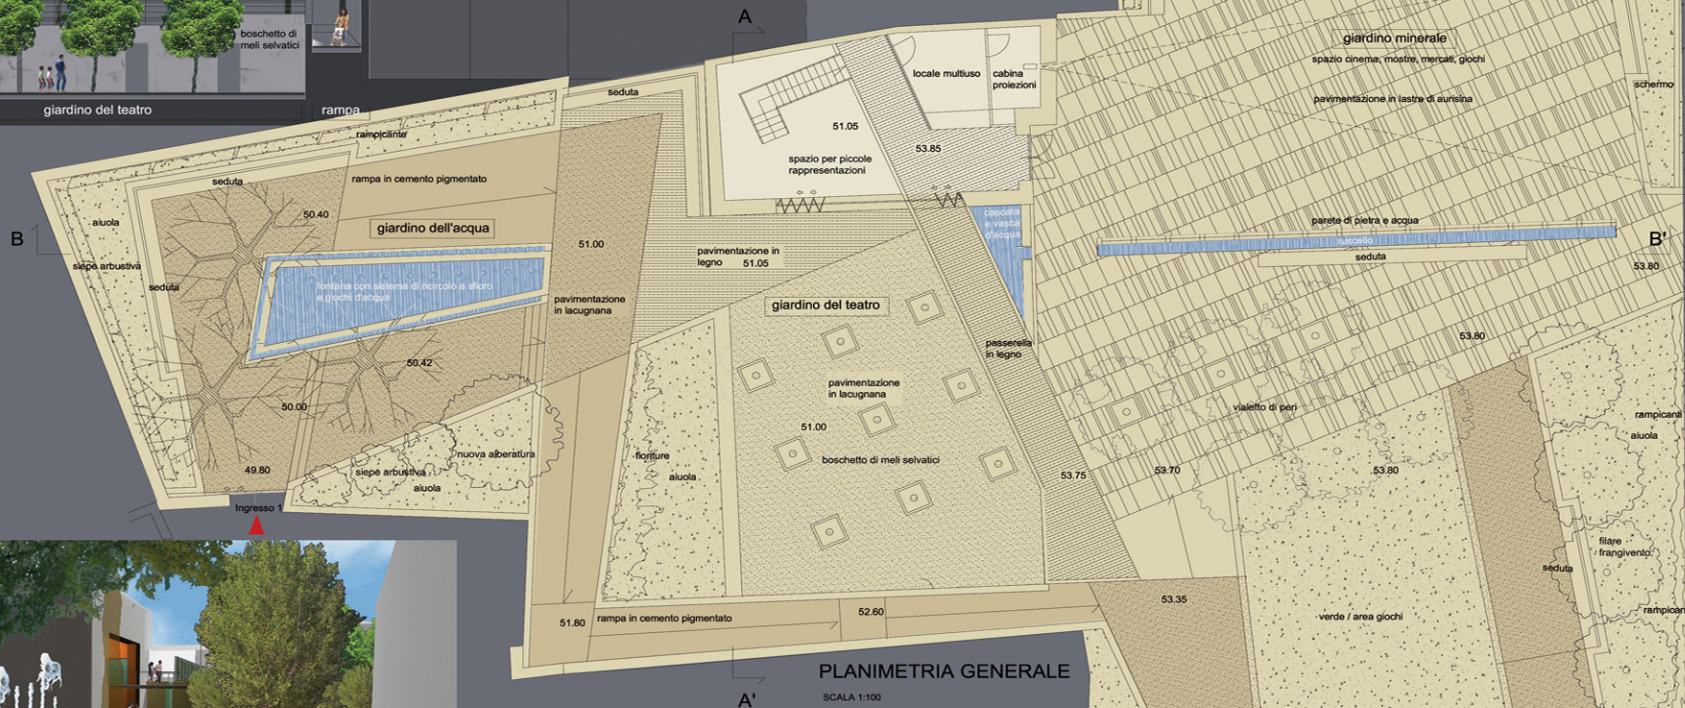

PLANIMETRIA GENERALE

SCALA 1:100



rivestimento in pannelli di alluminio microforati

passerella in legno



nuova alberatura

seduta

parete di pietra e acqua

seduta in pietra

Ingresso 2

giardino minerale