



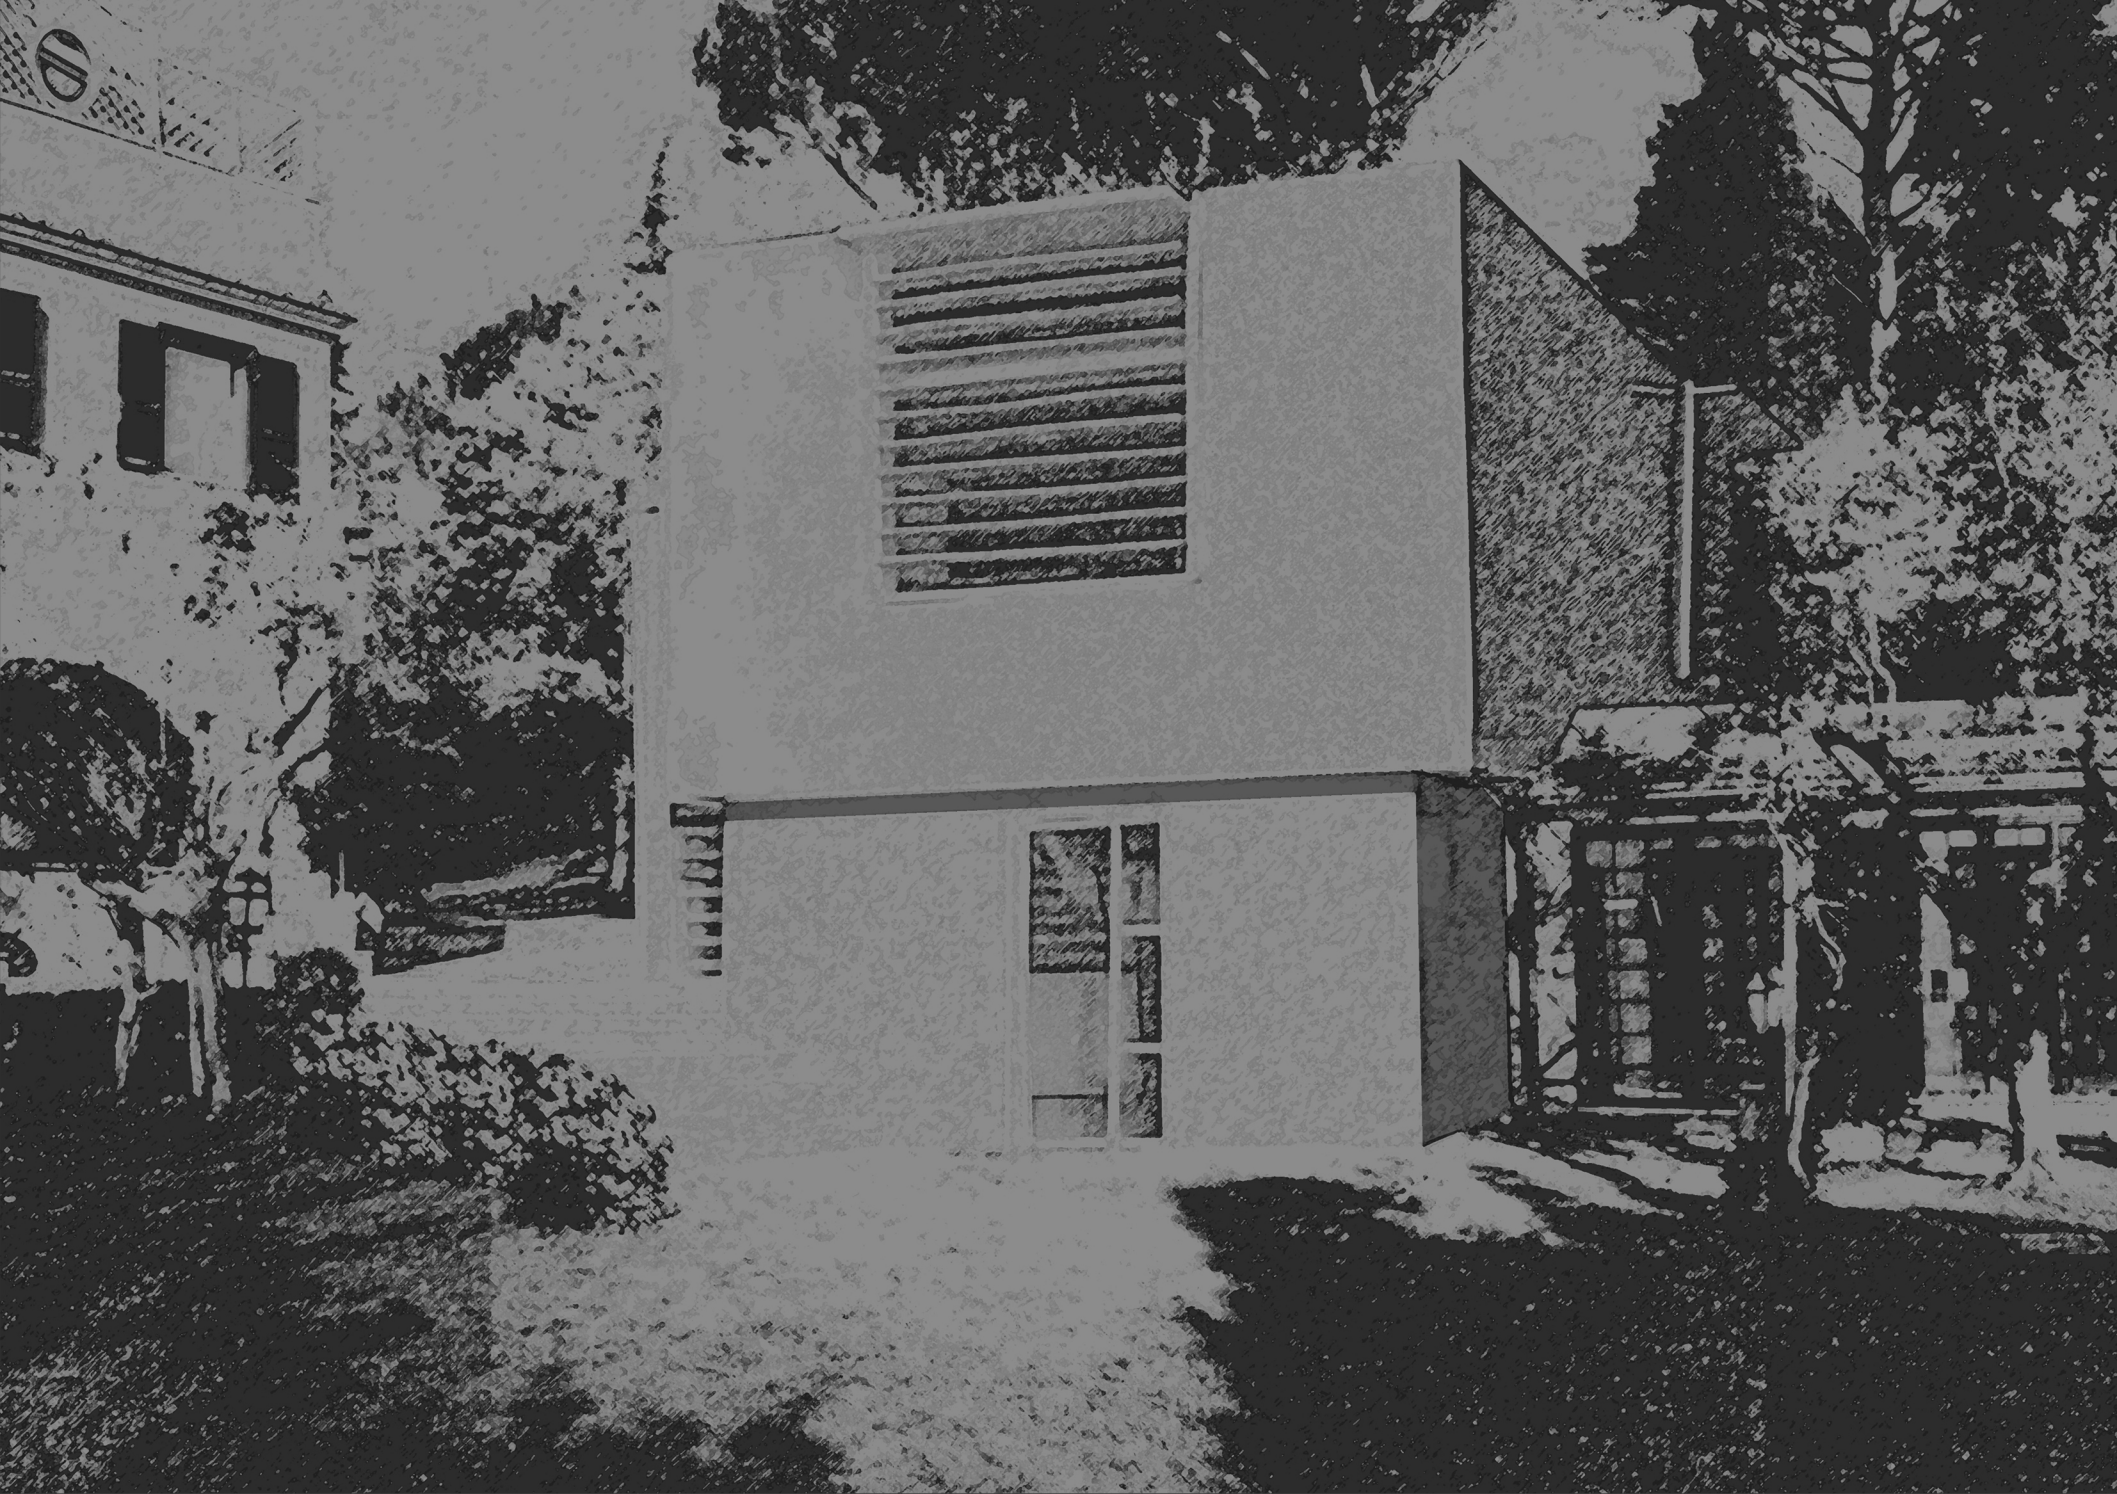


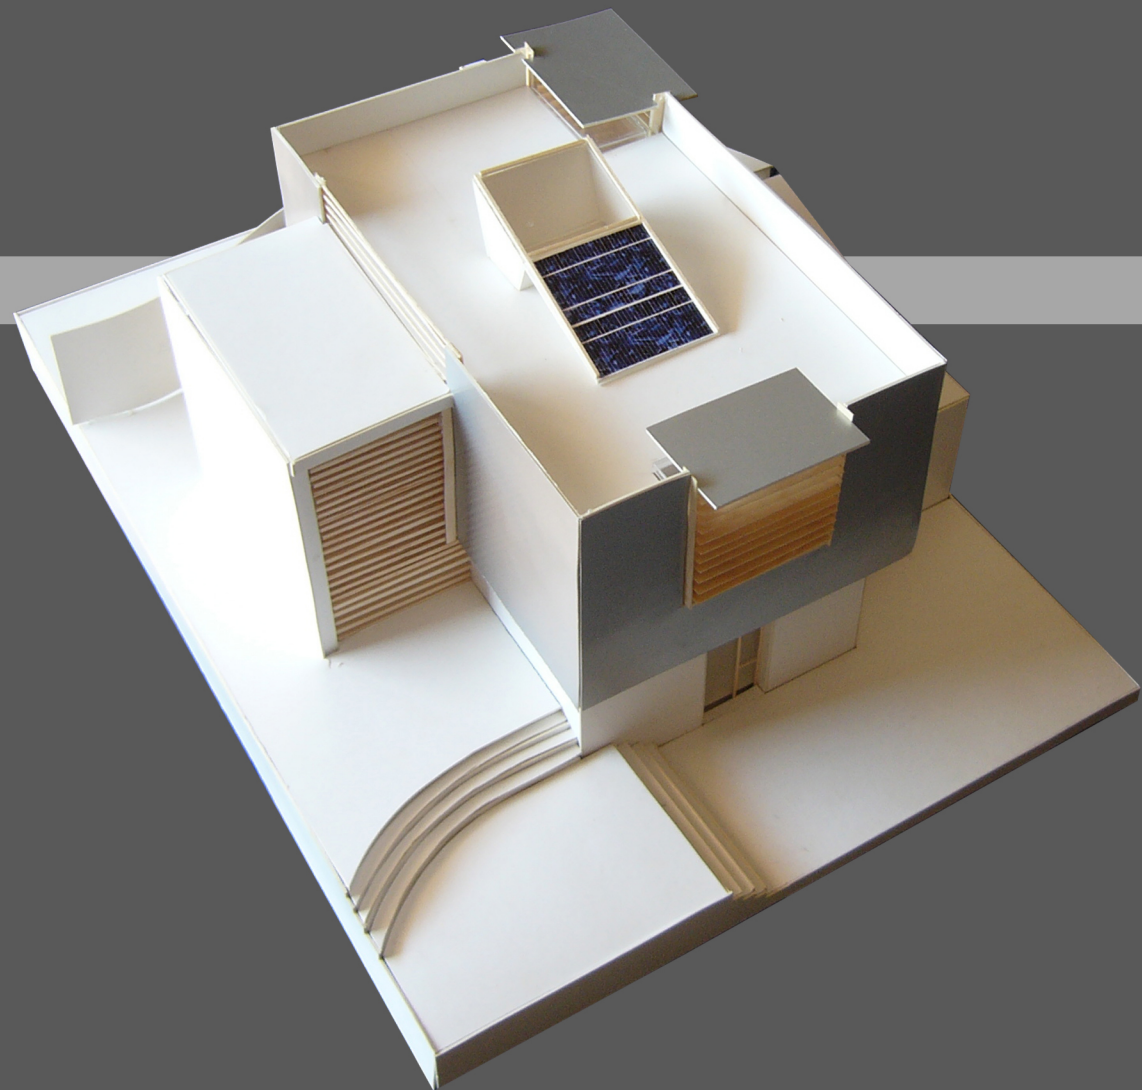


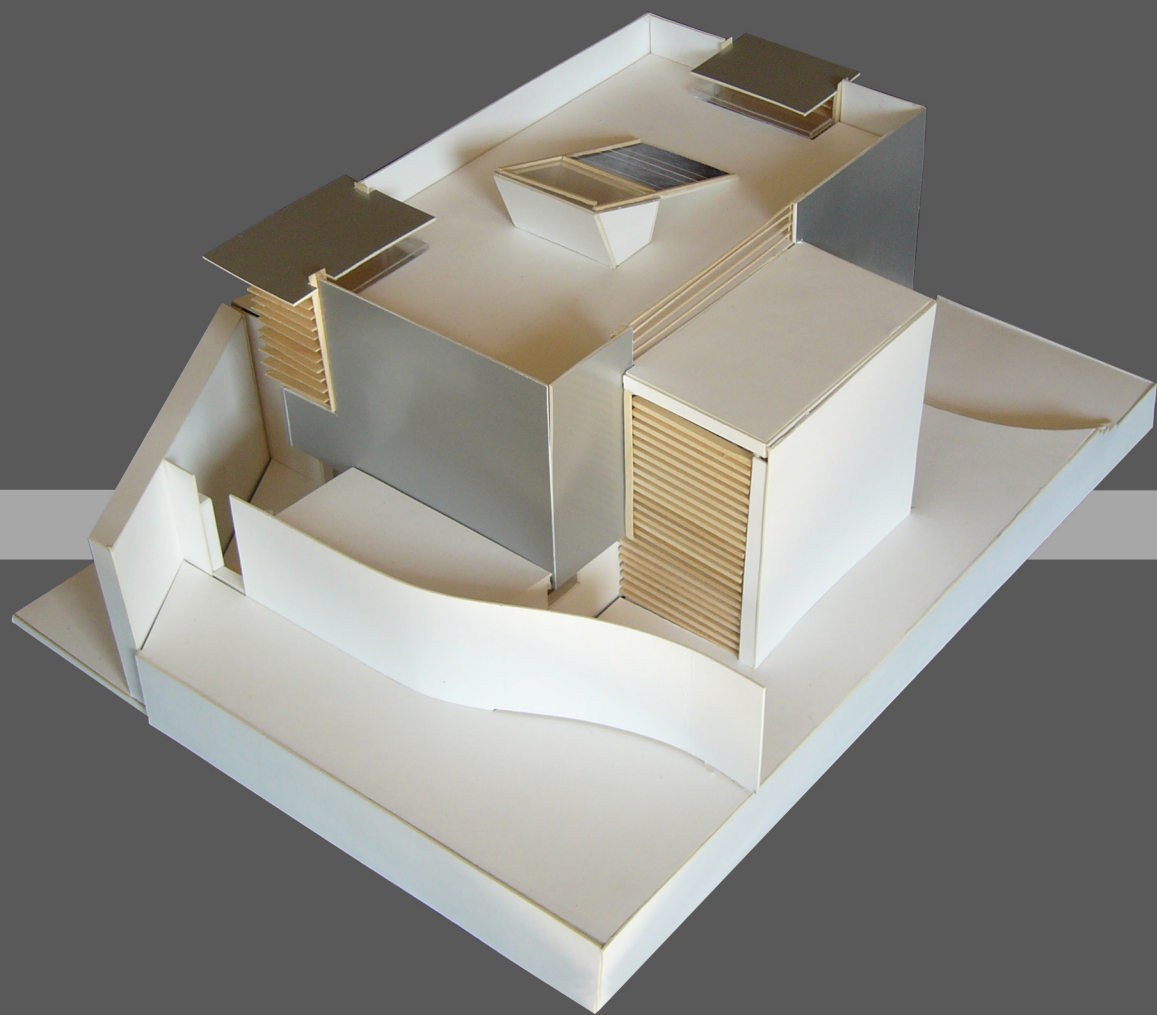

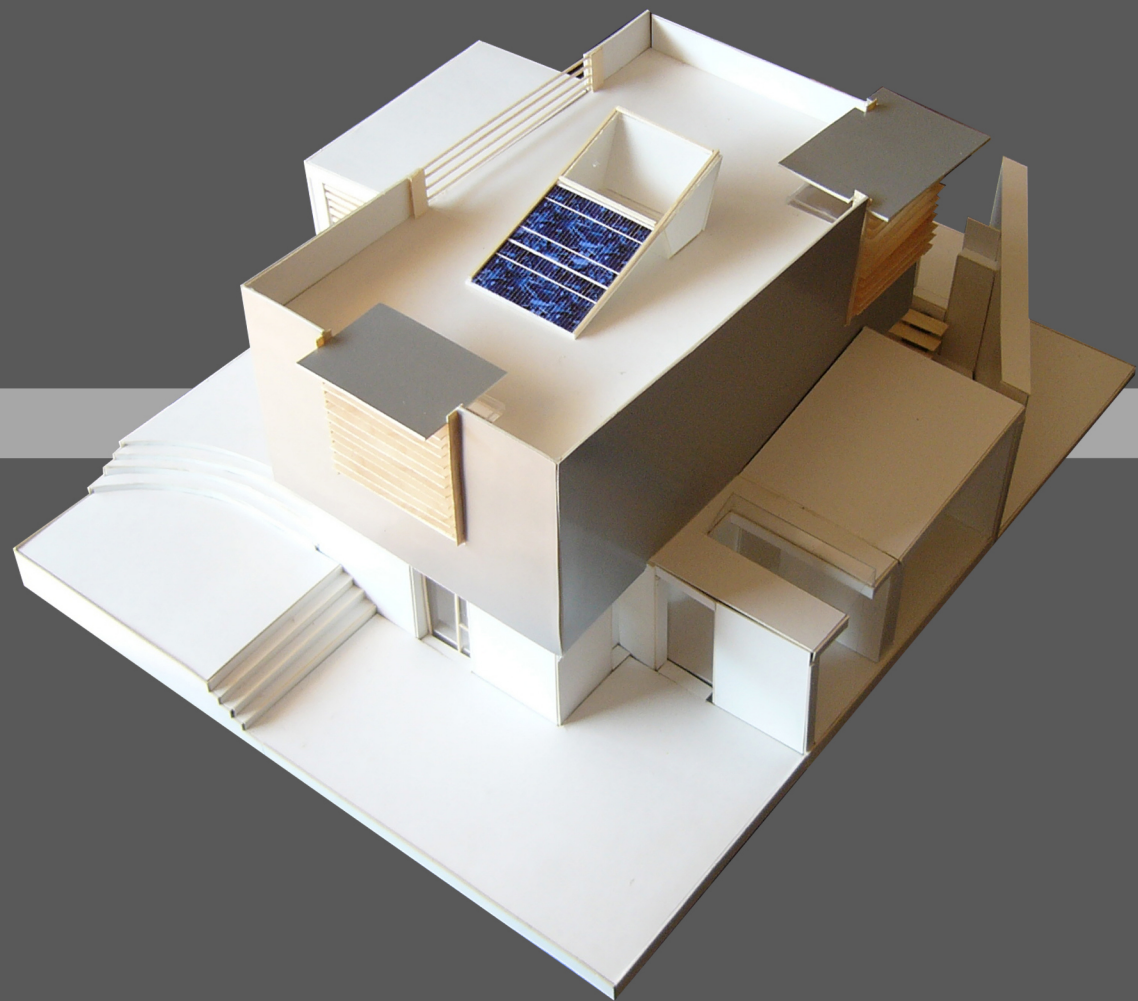


Pianta Primo Piano

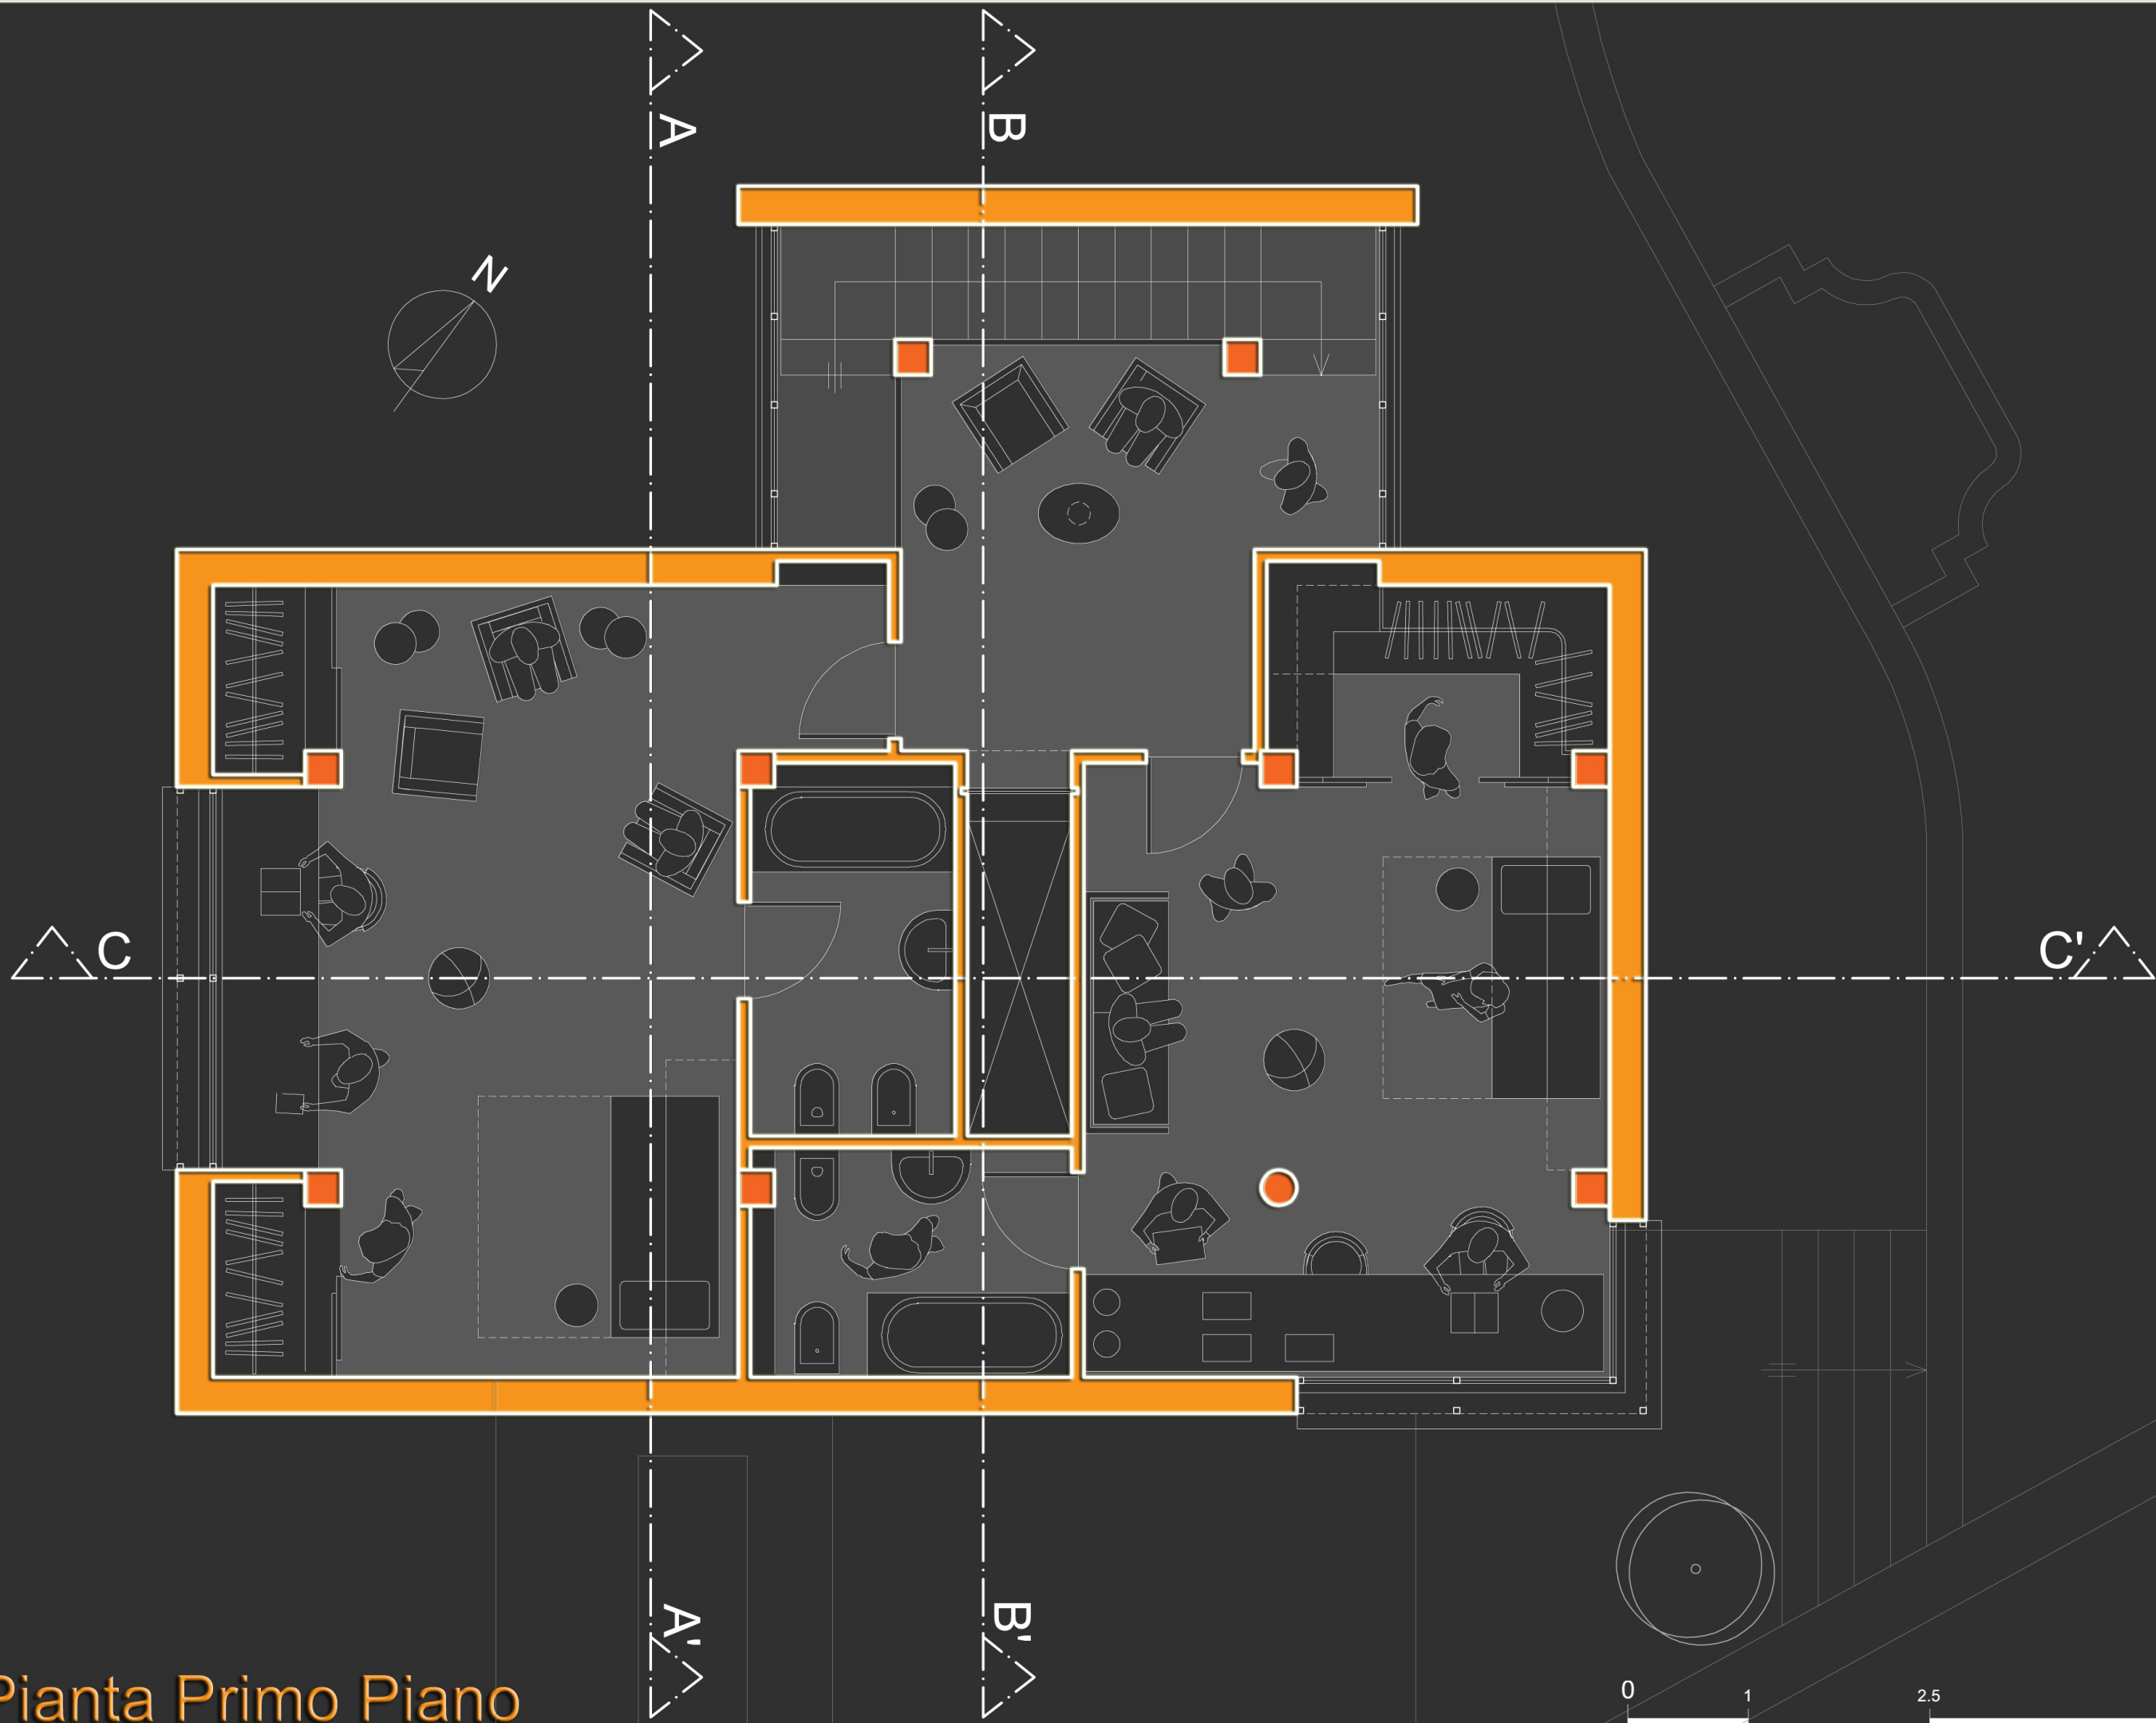


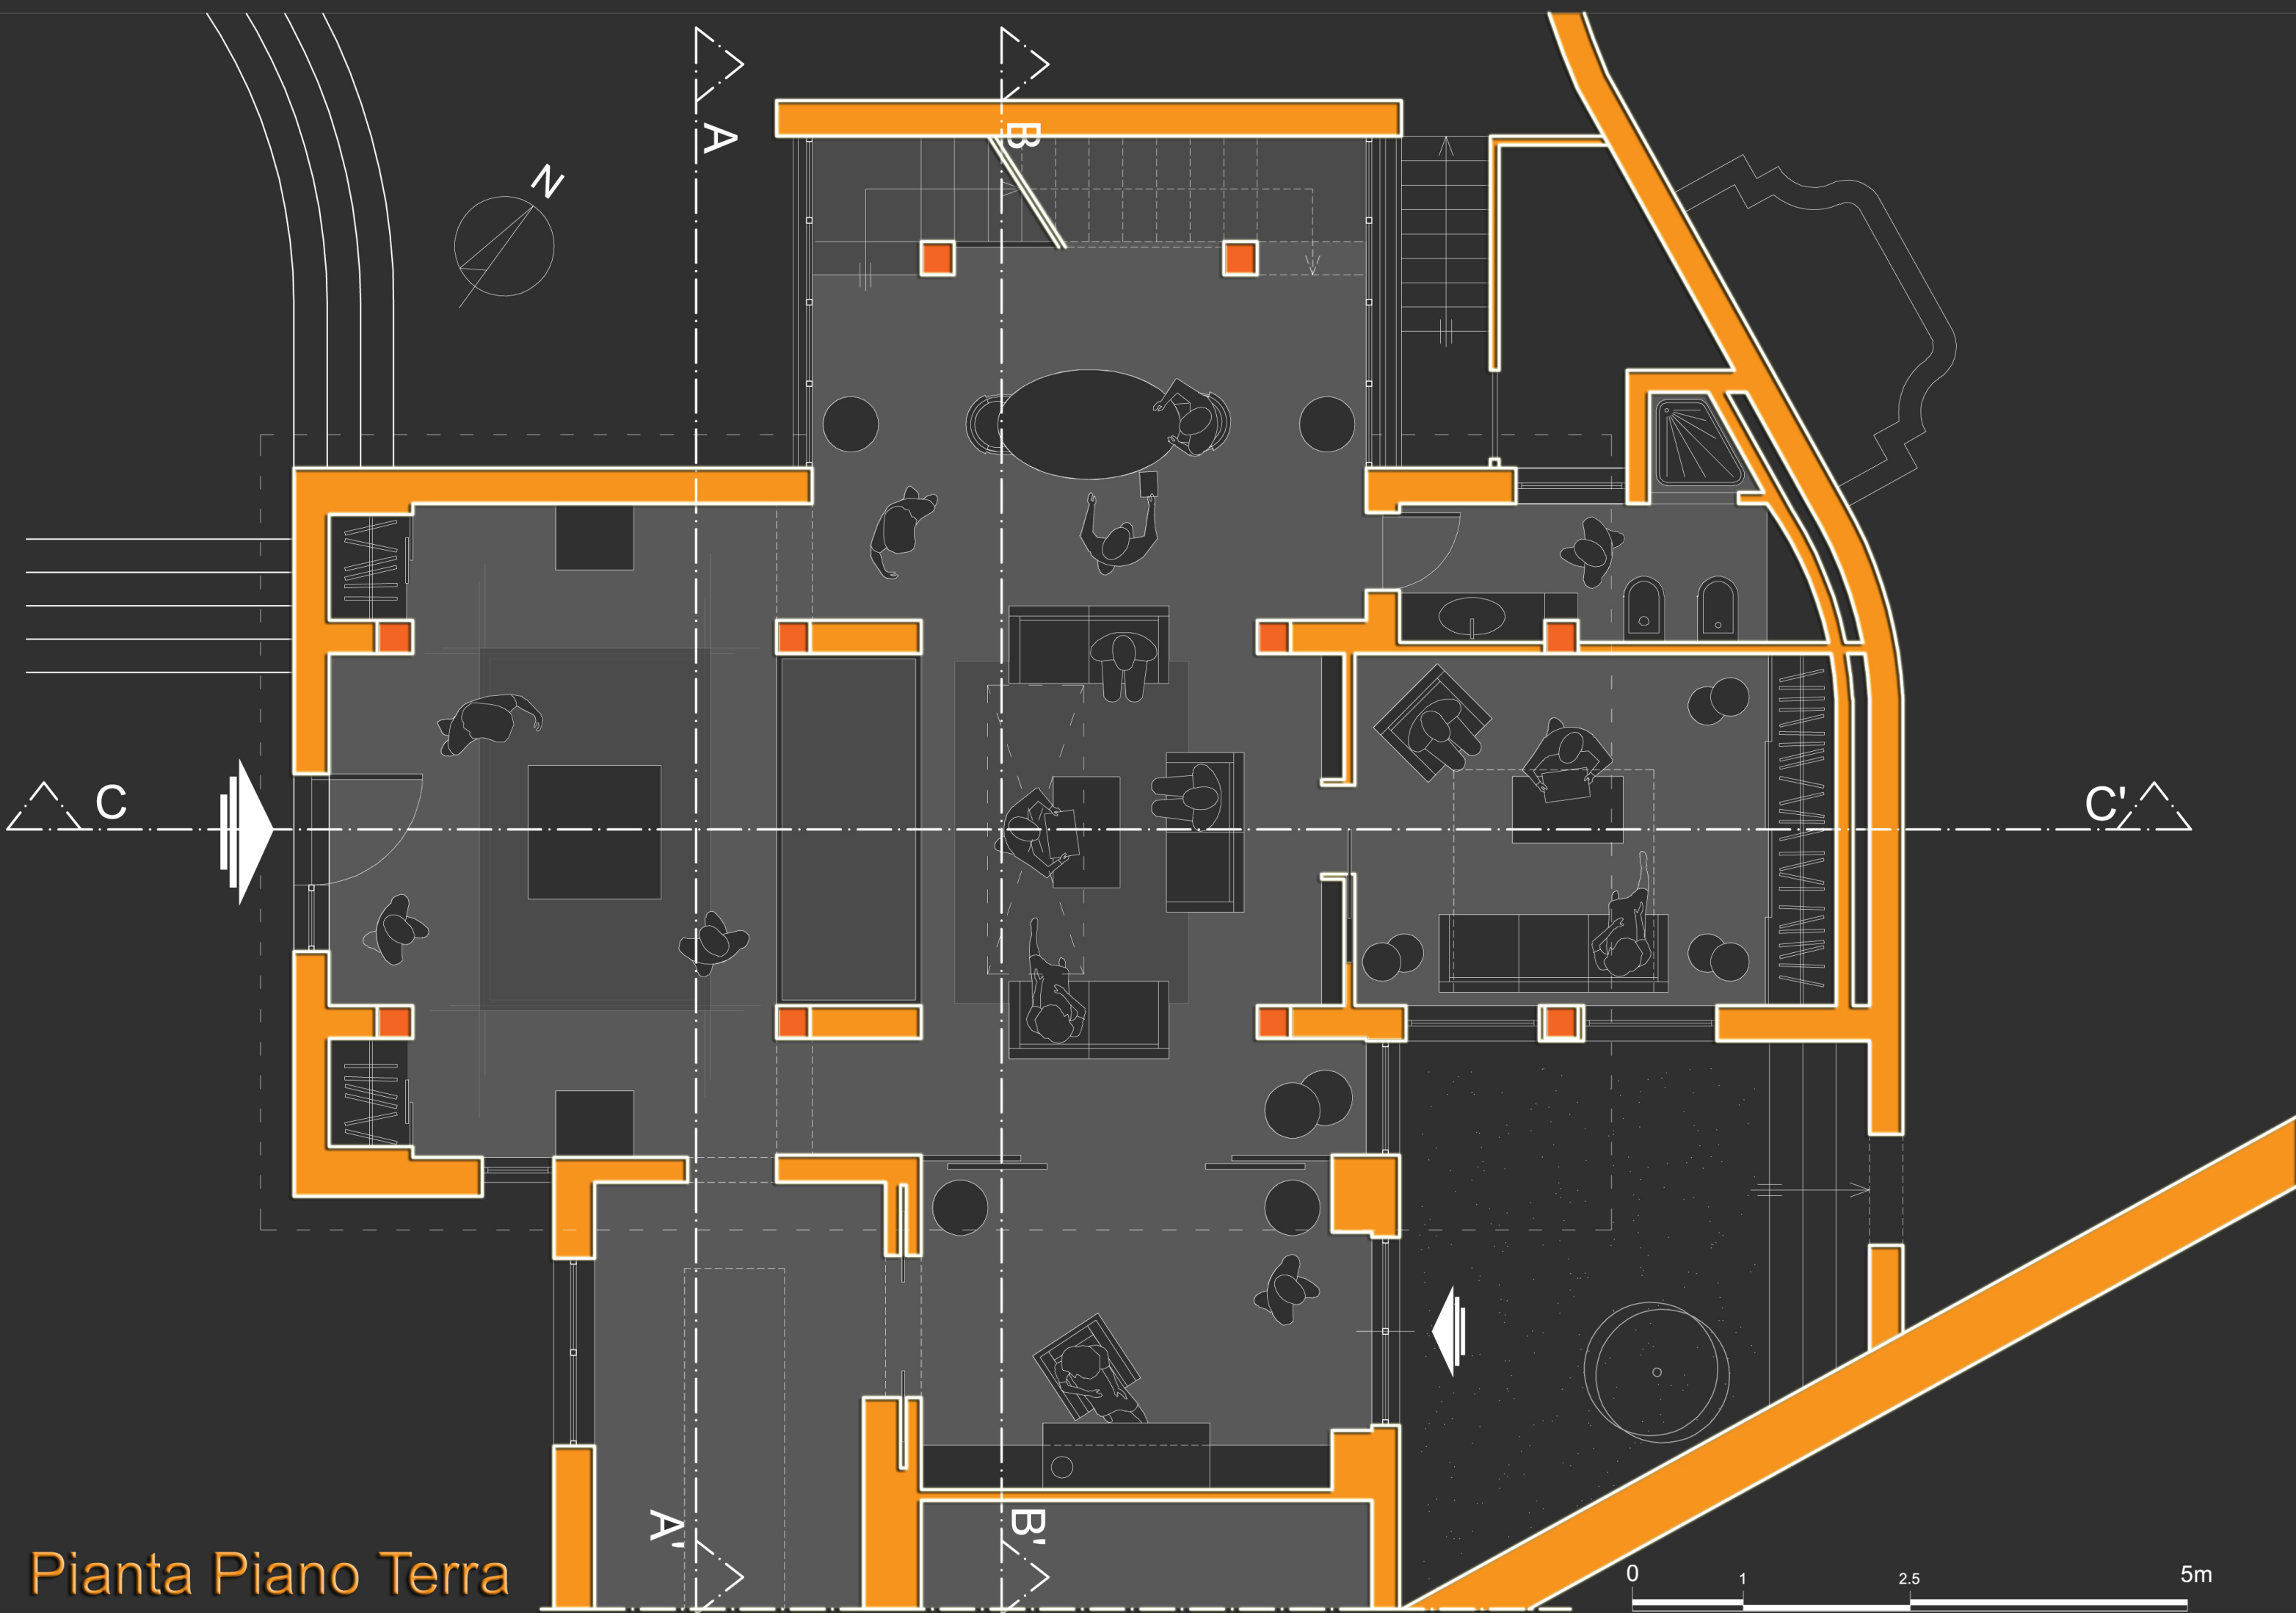


Pianta Piano Terra

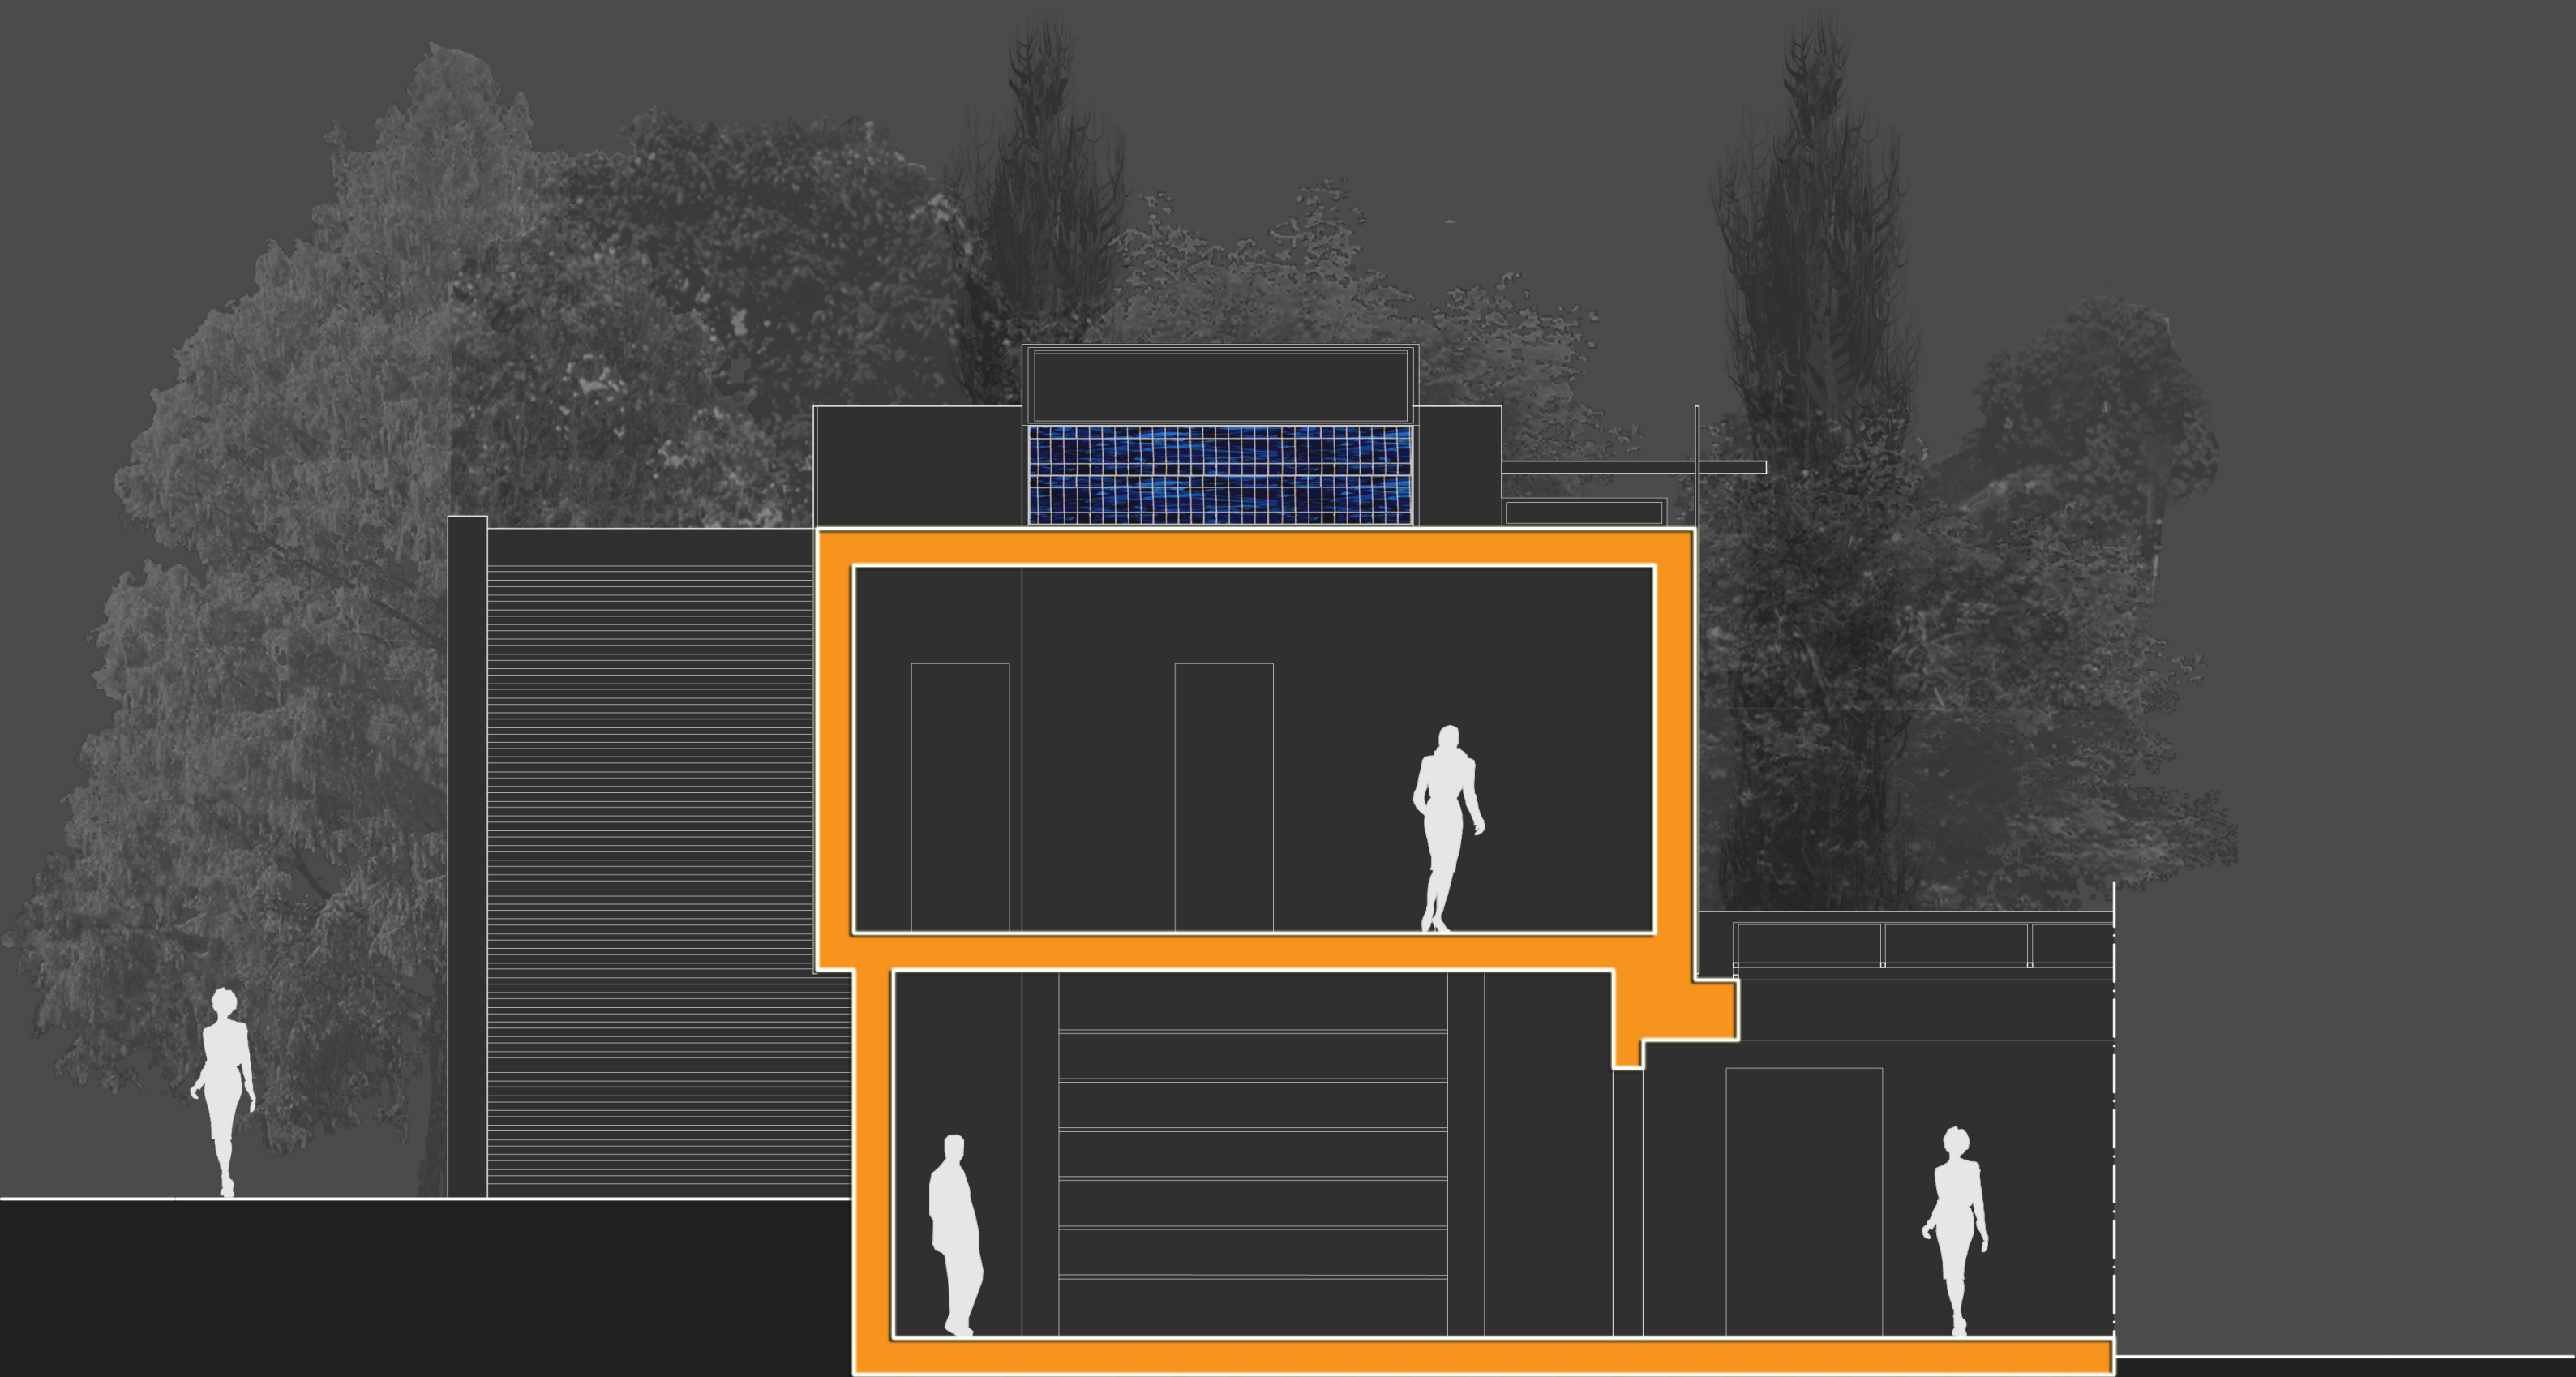


Sezione A-A'

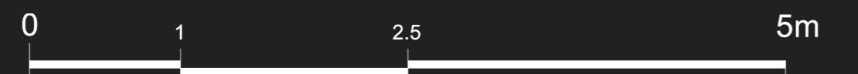

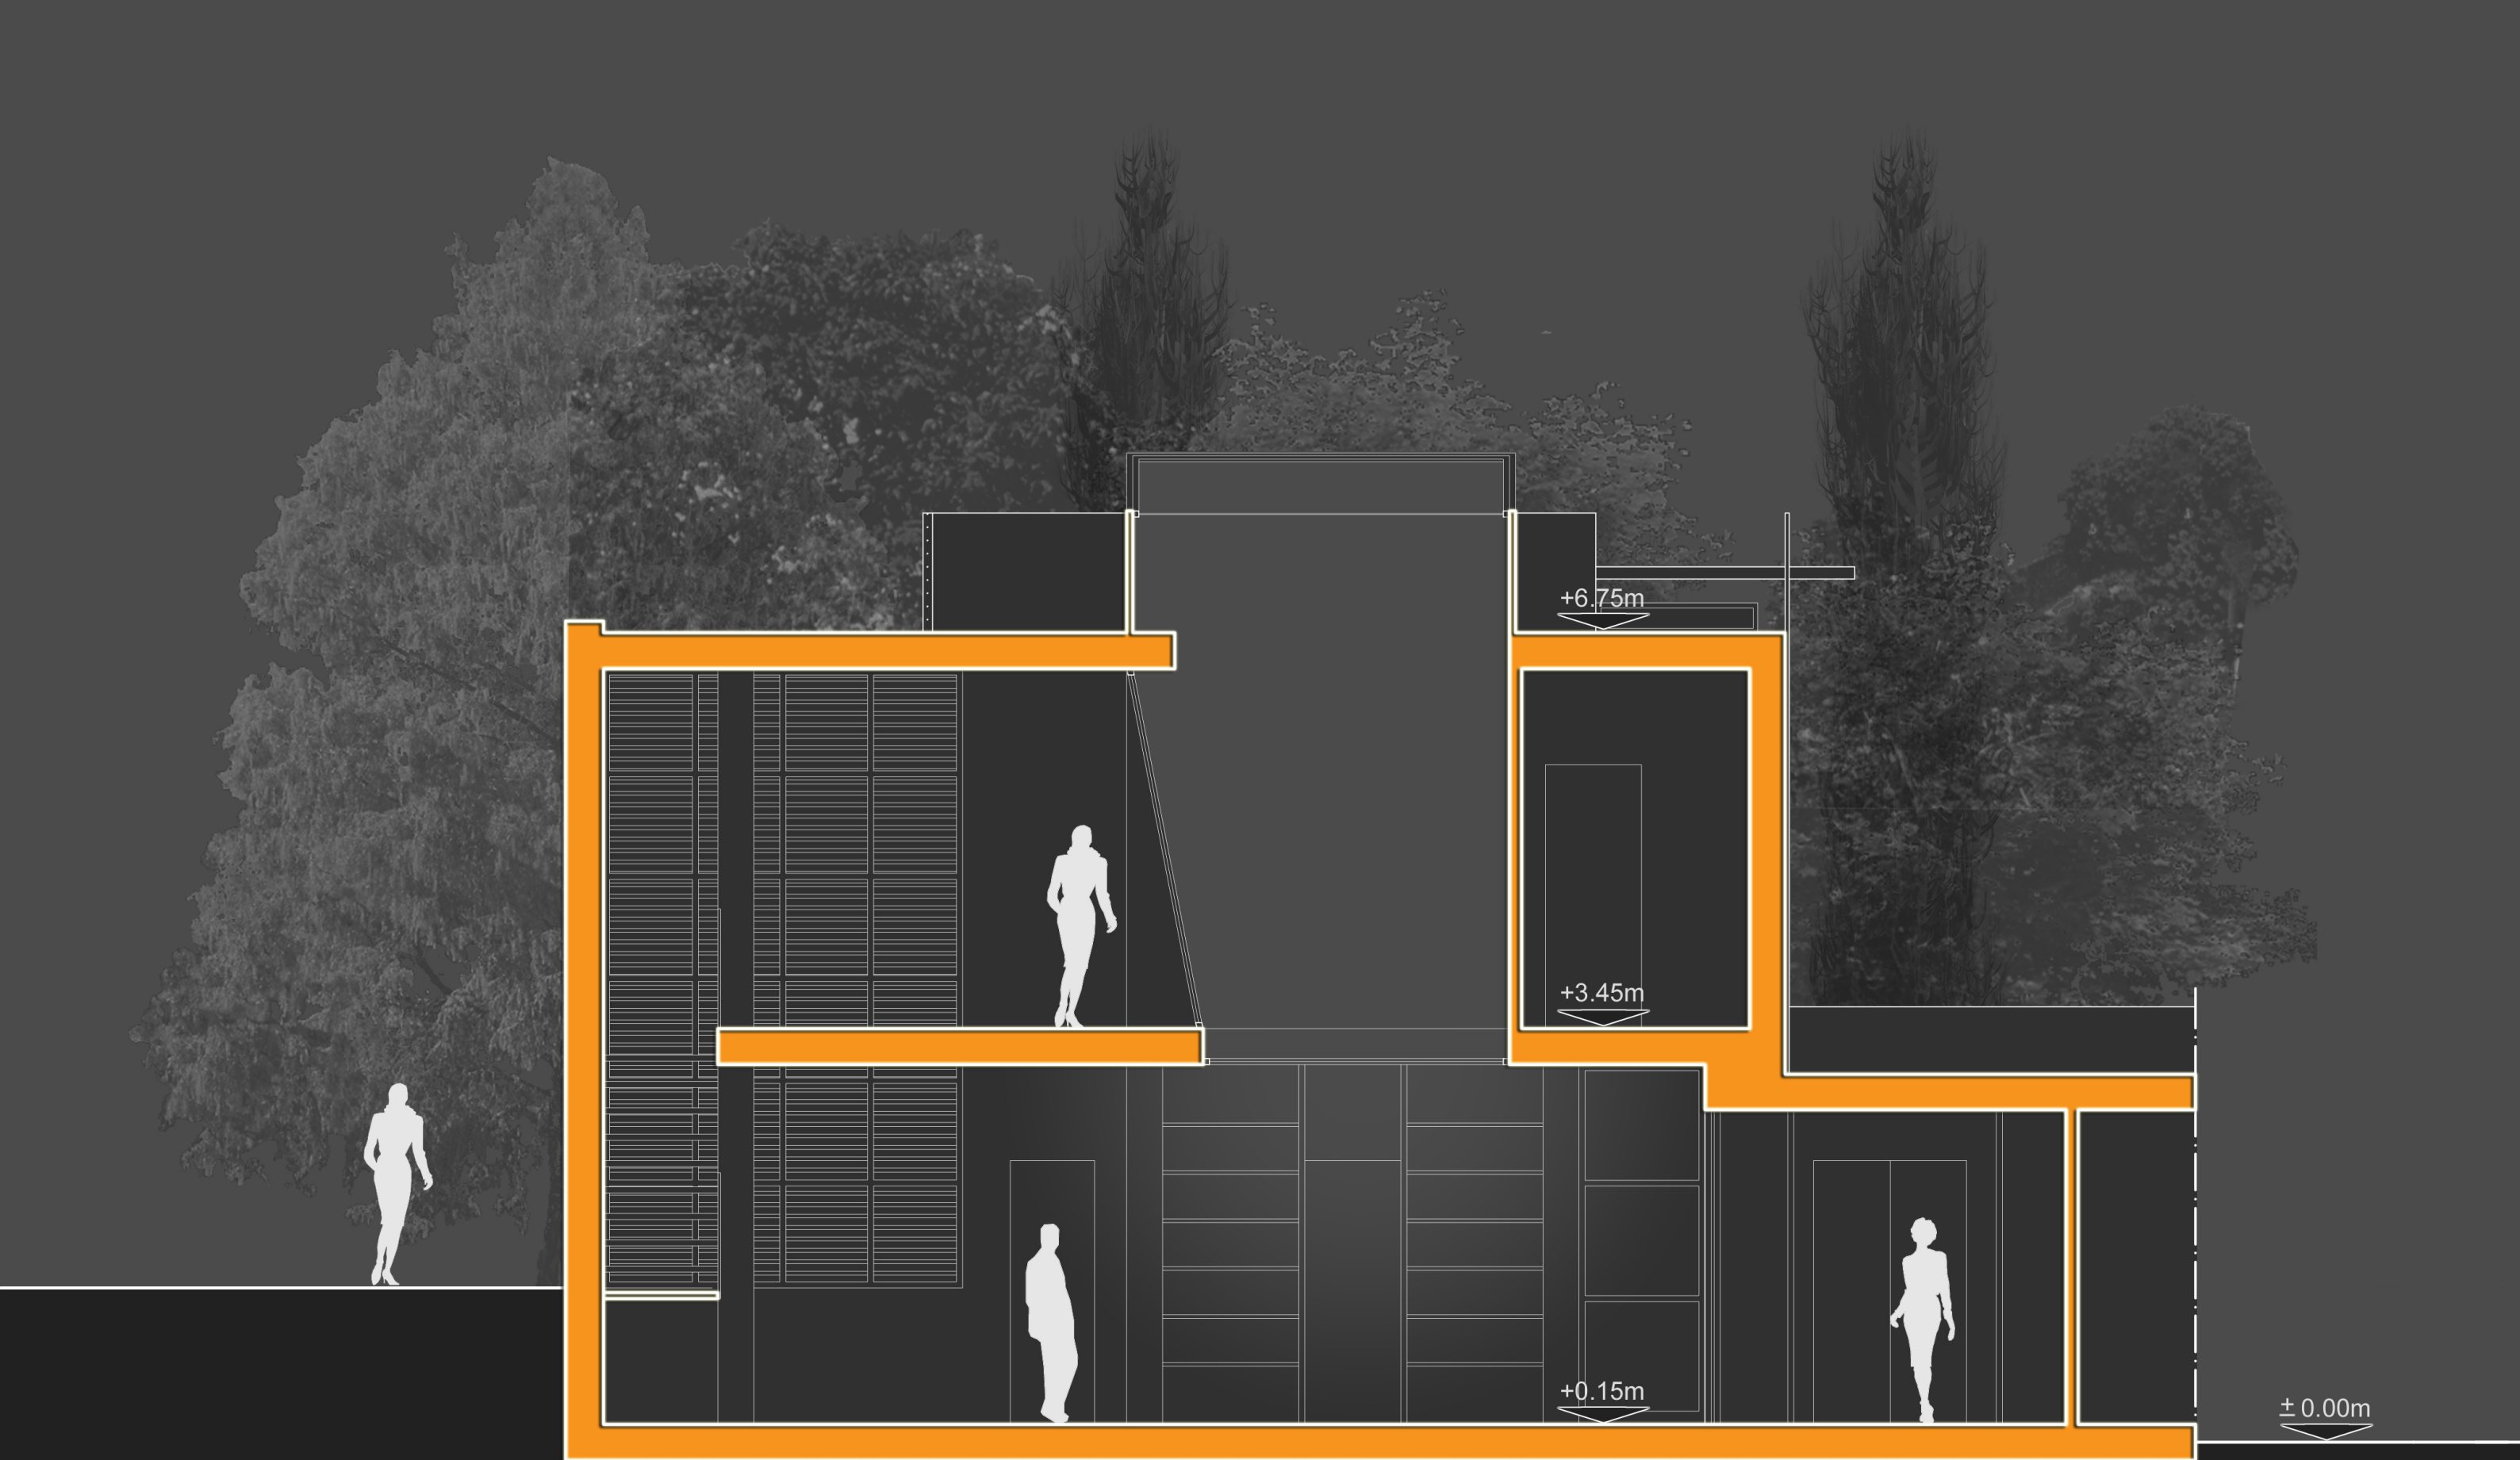

Sezione B-B'



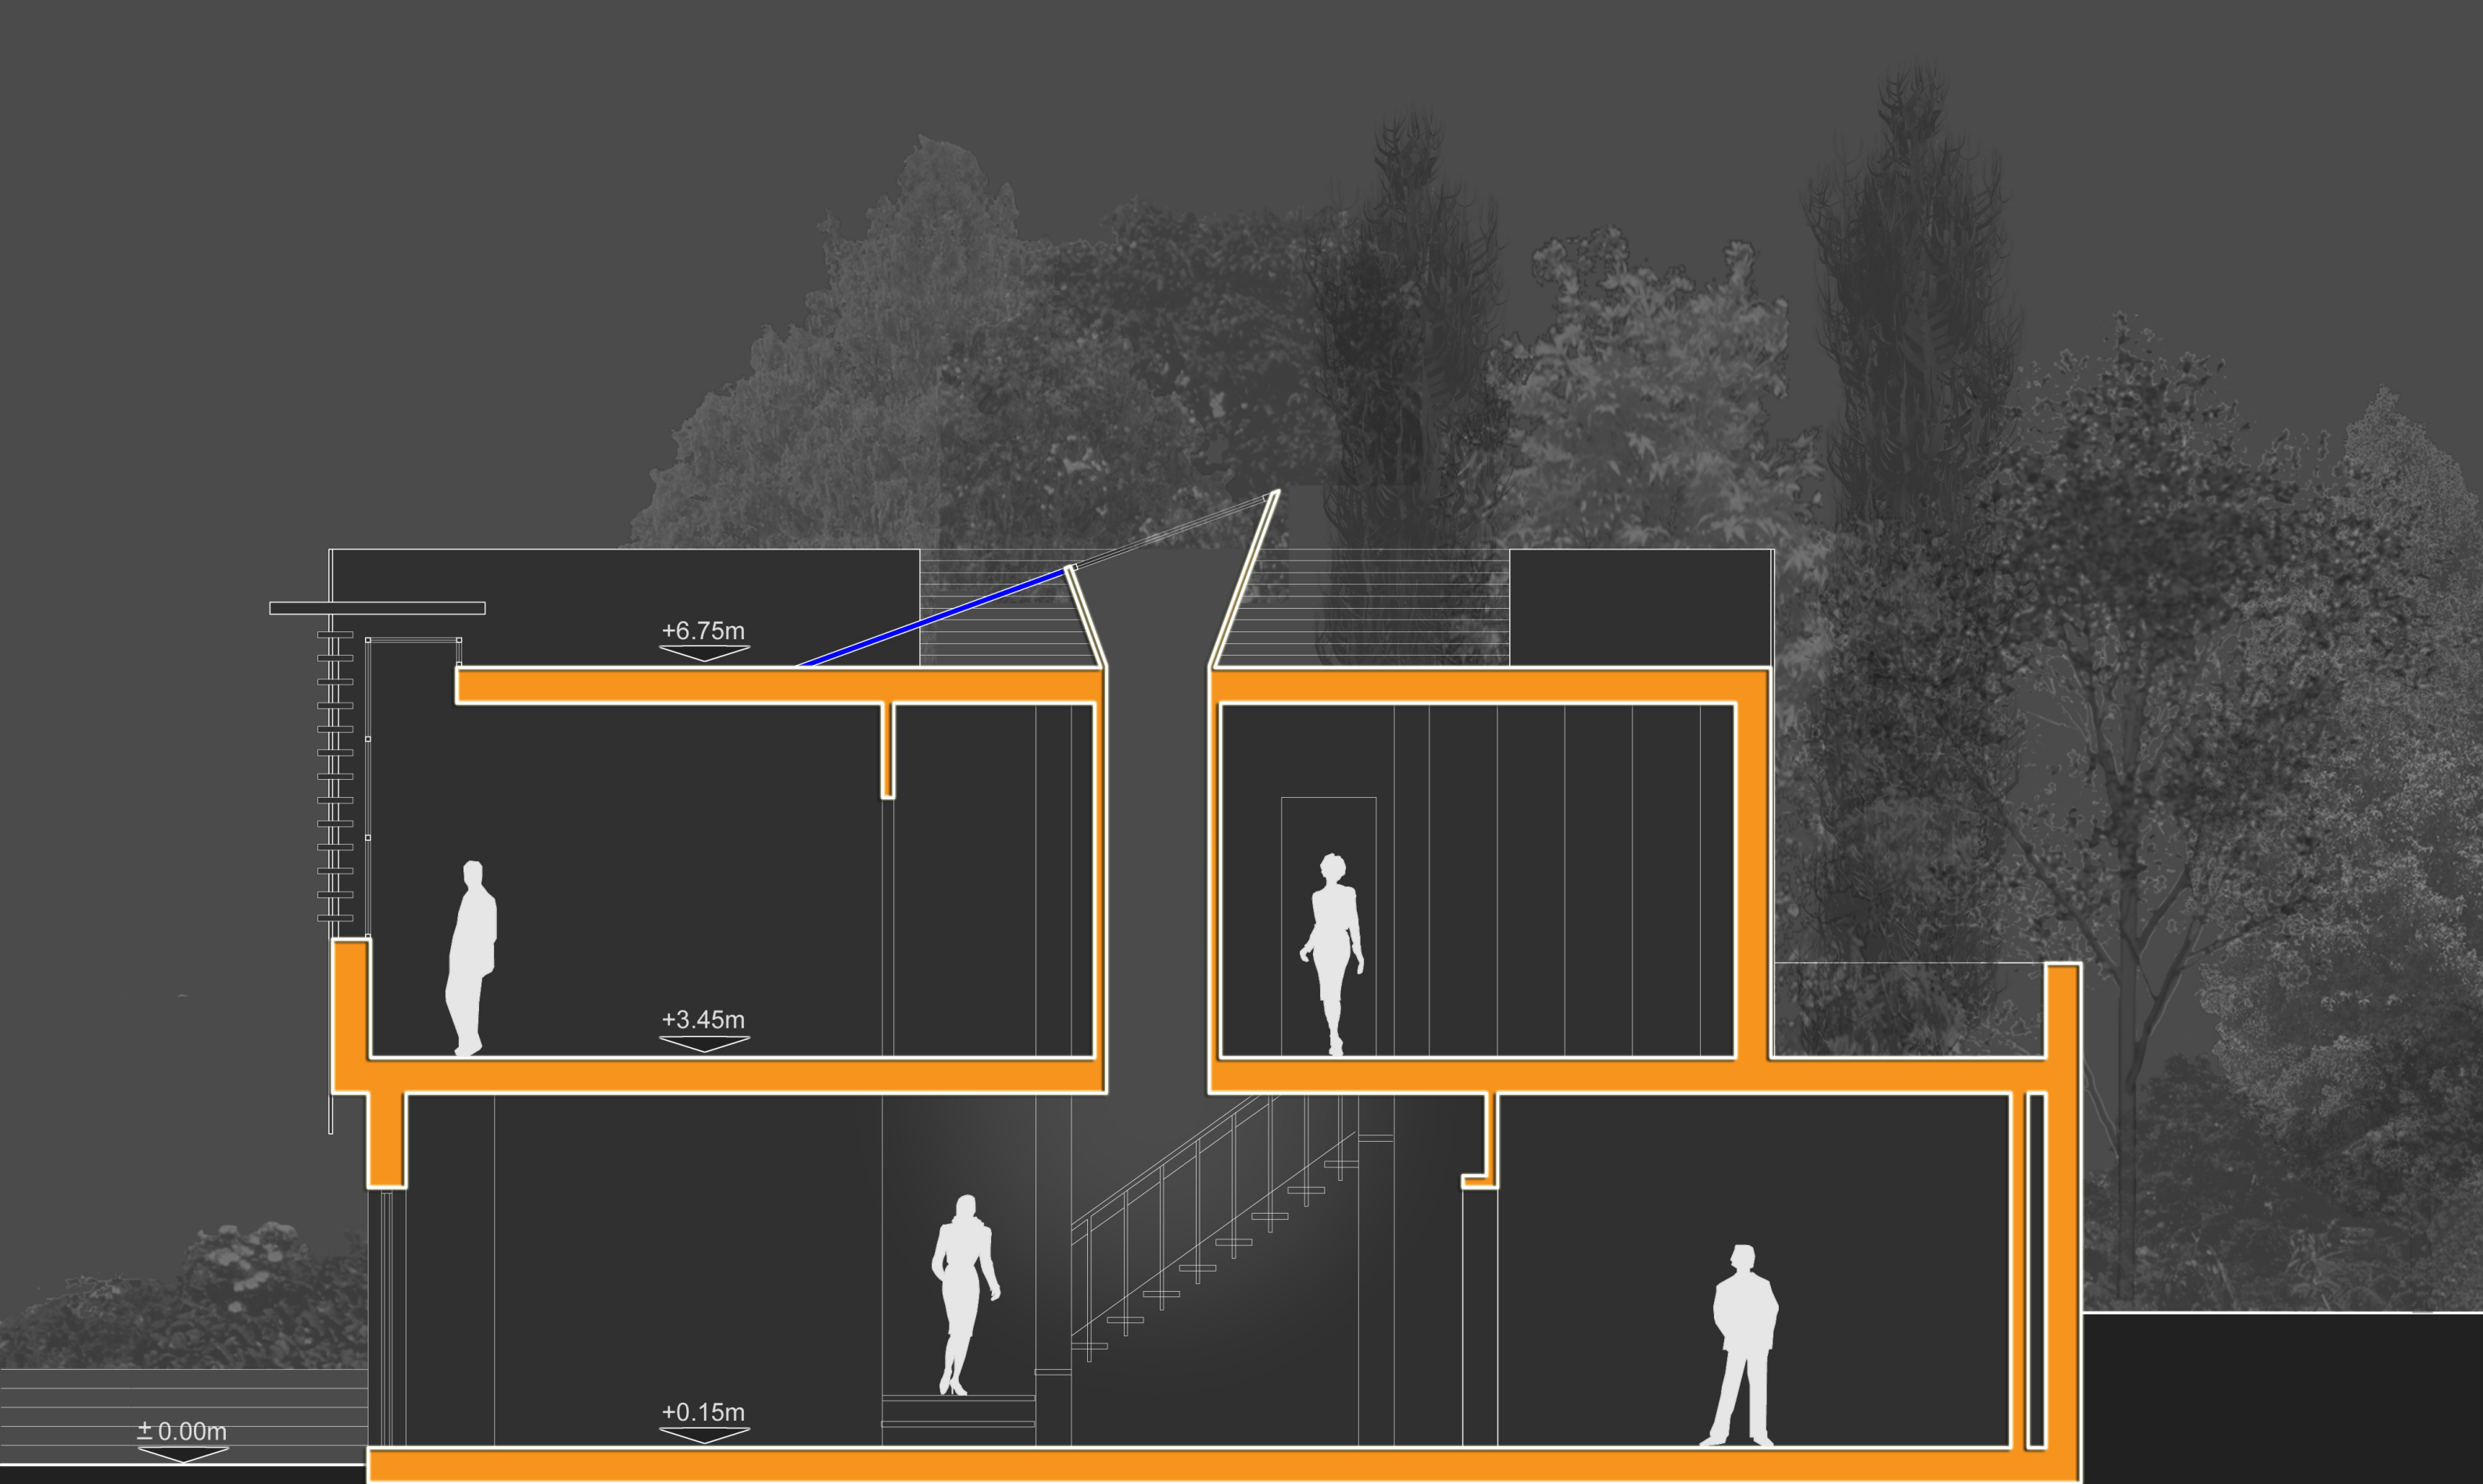

Sezione C-C'

